



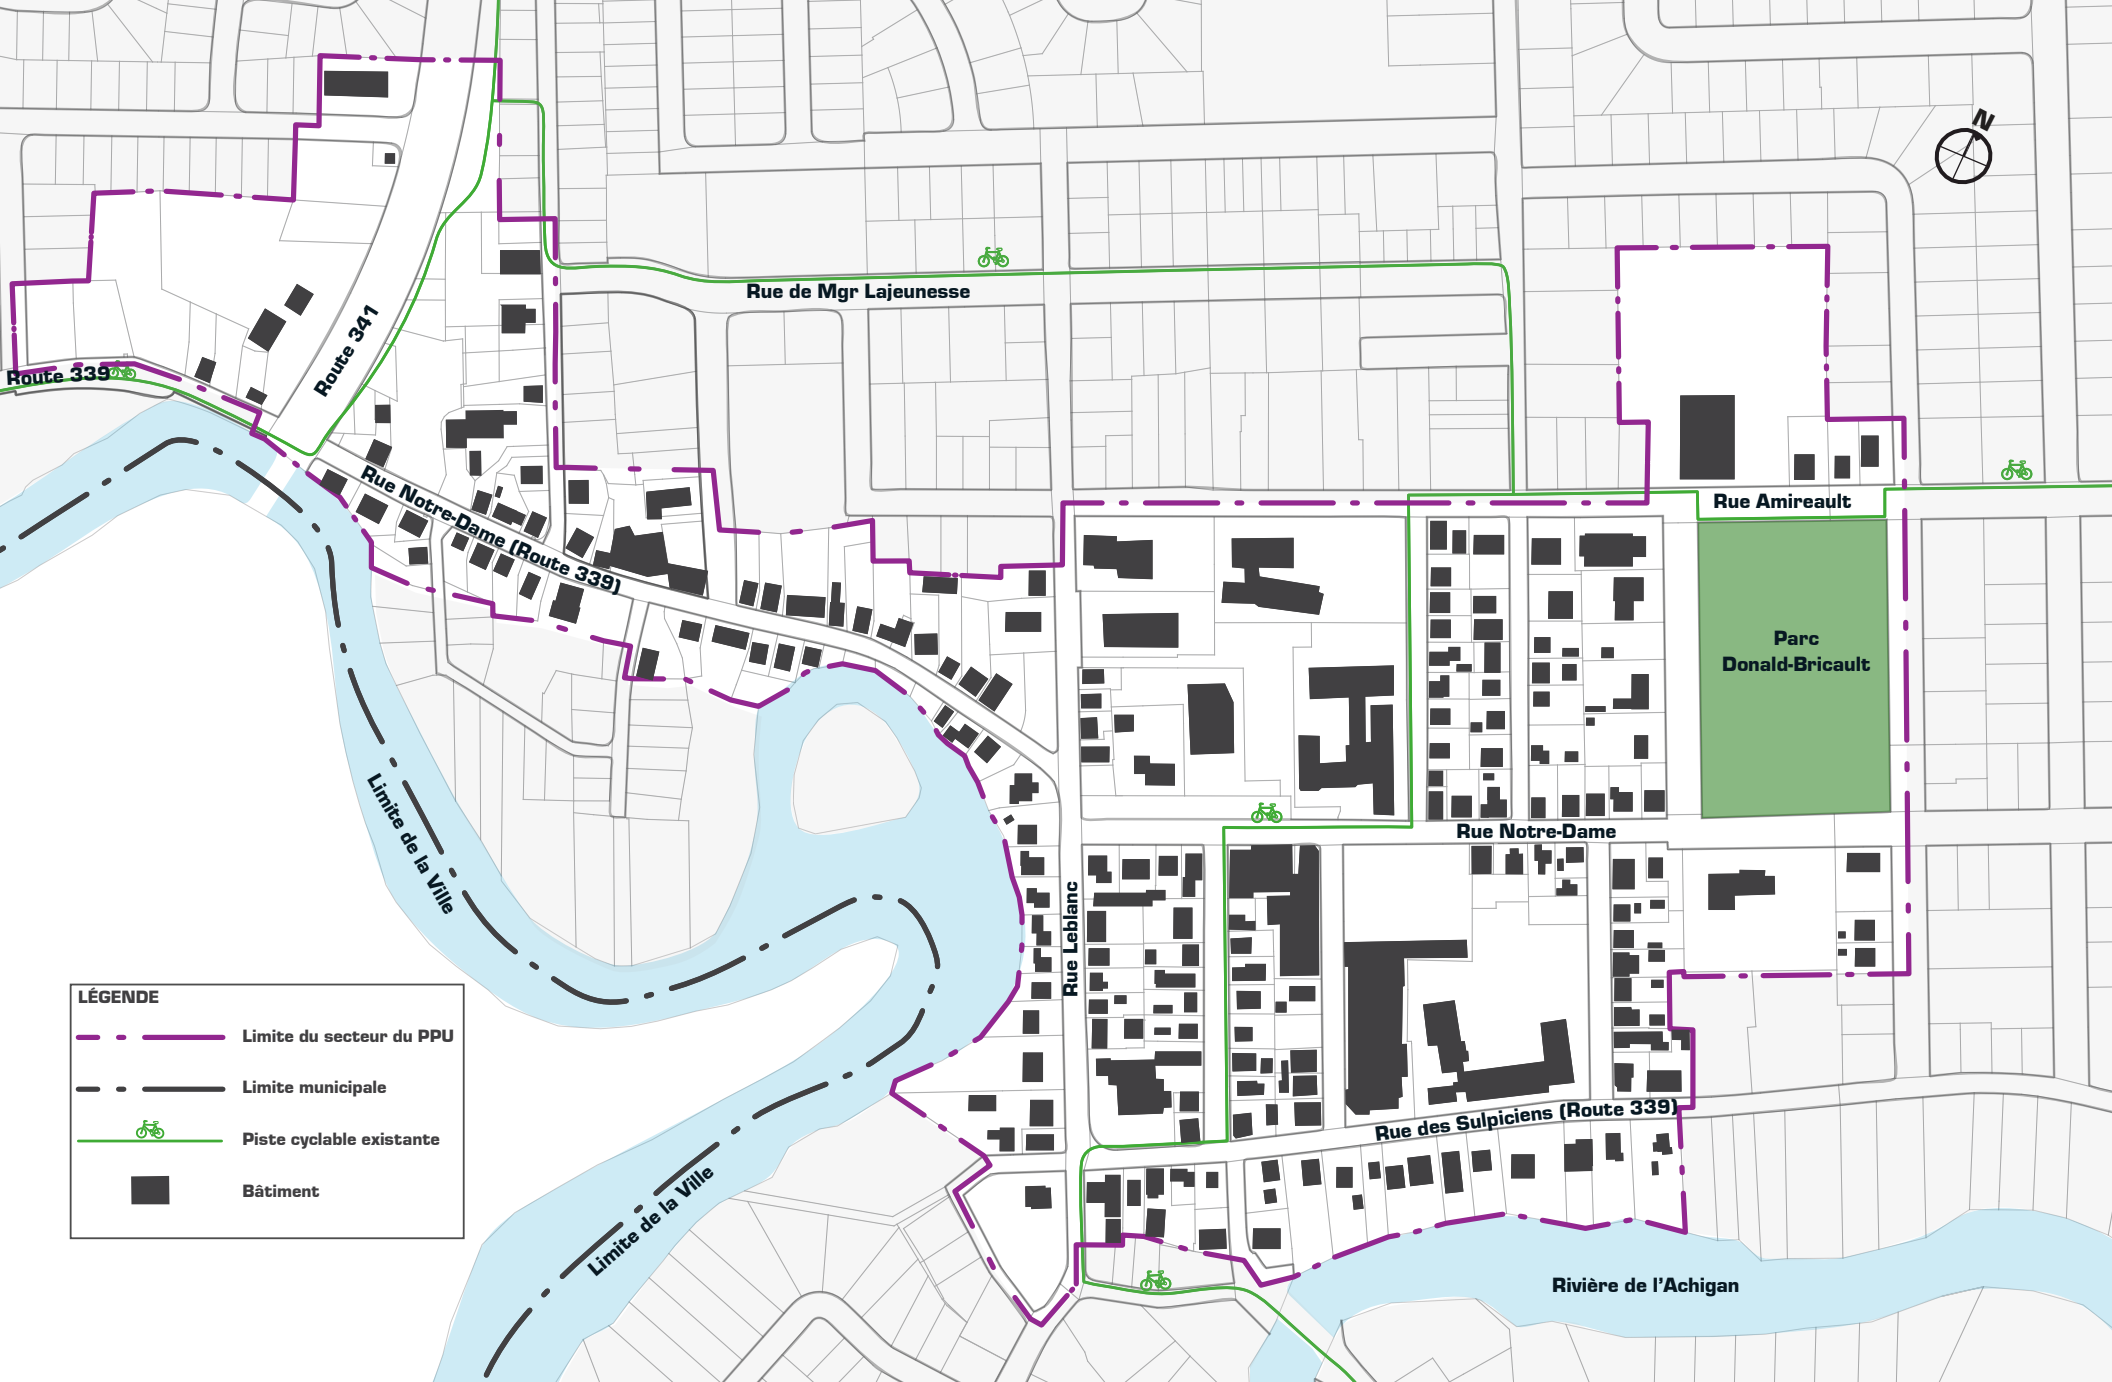

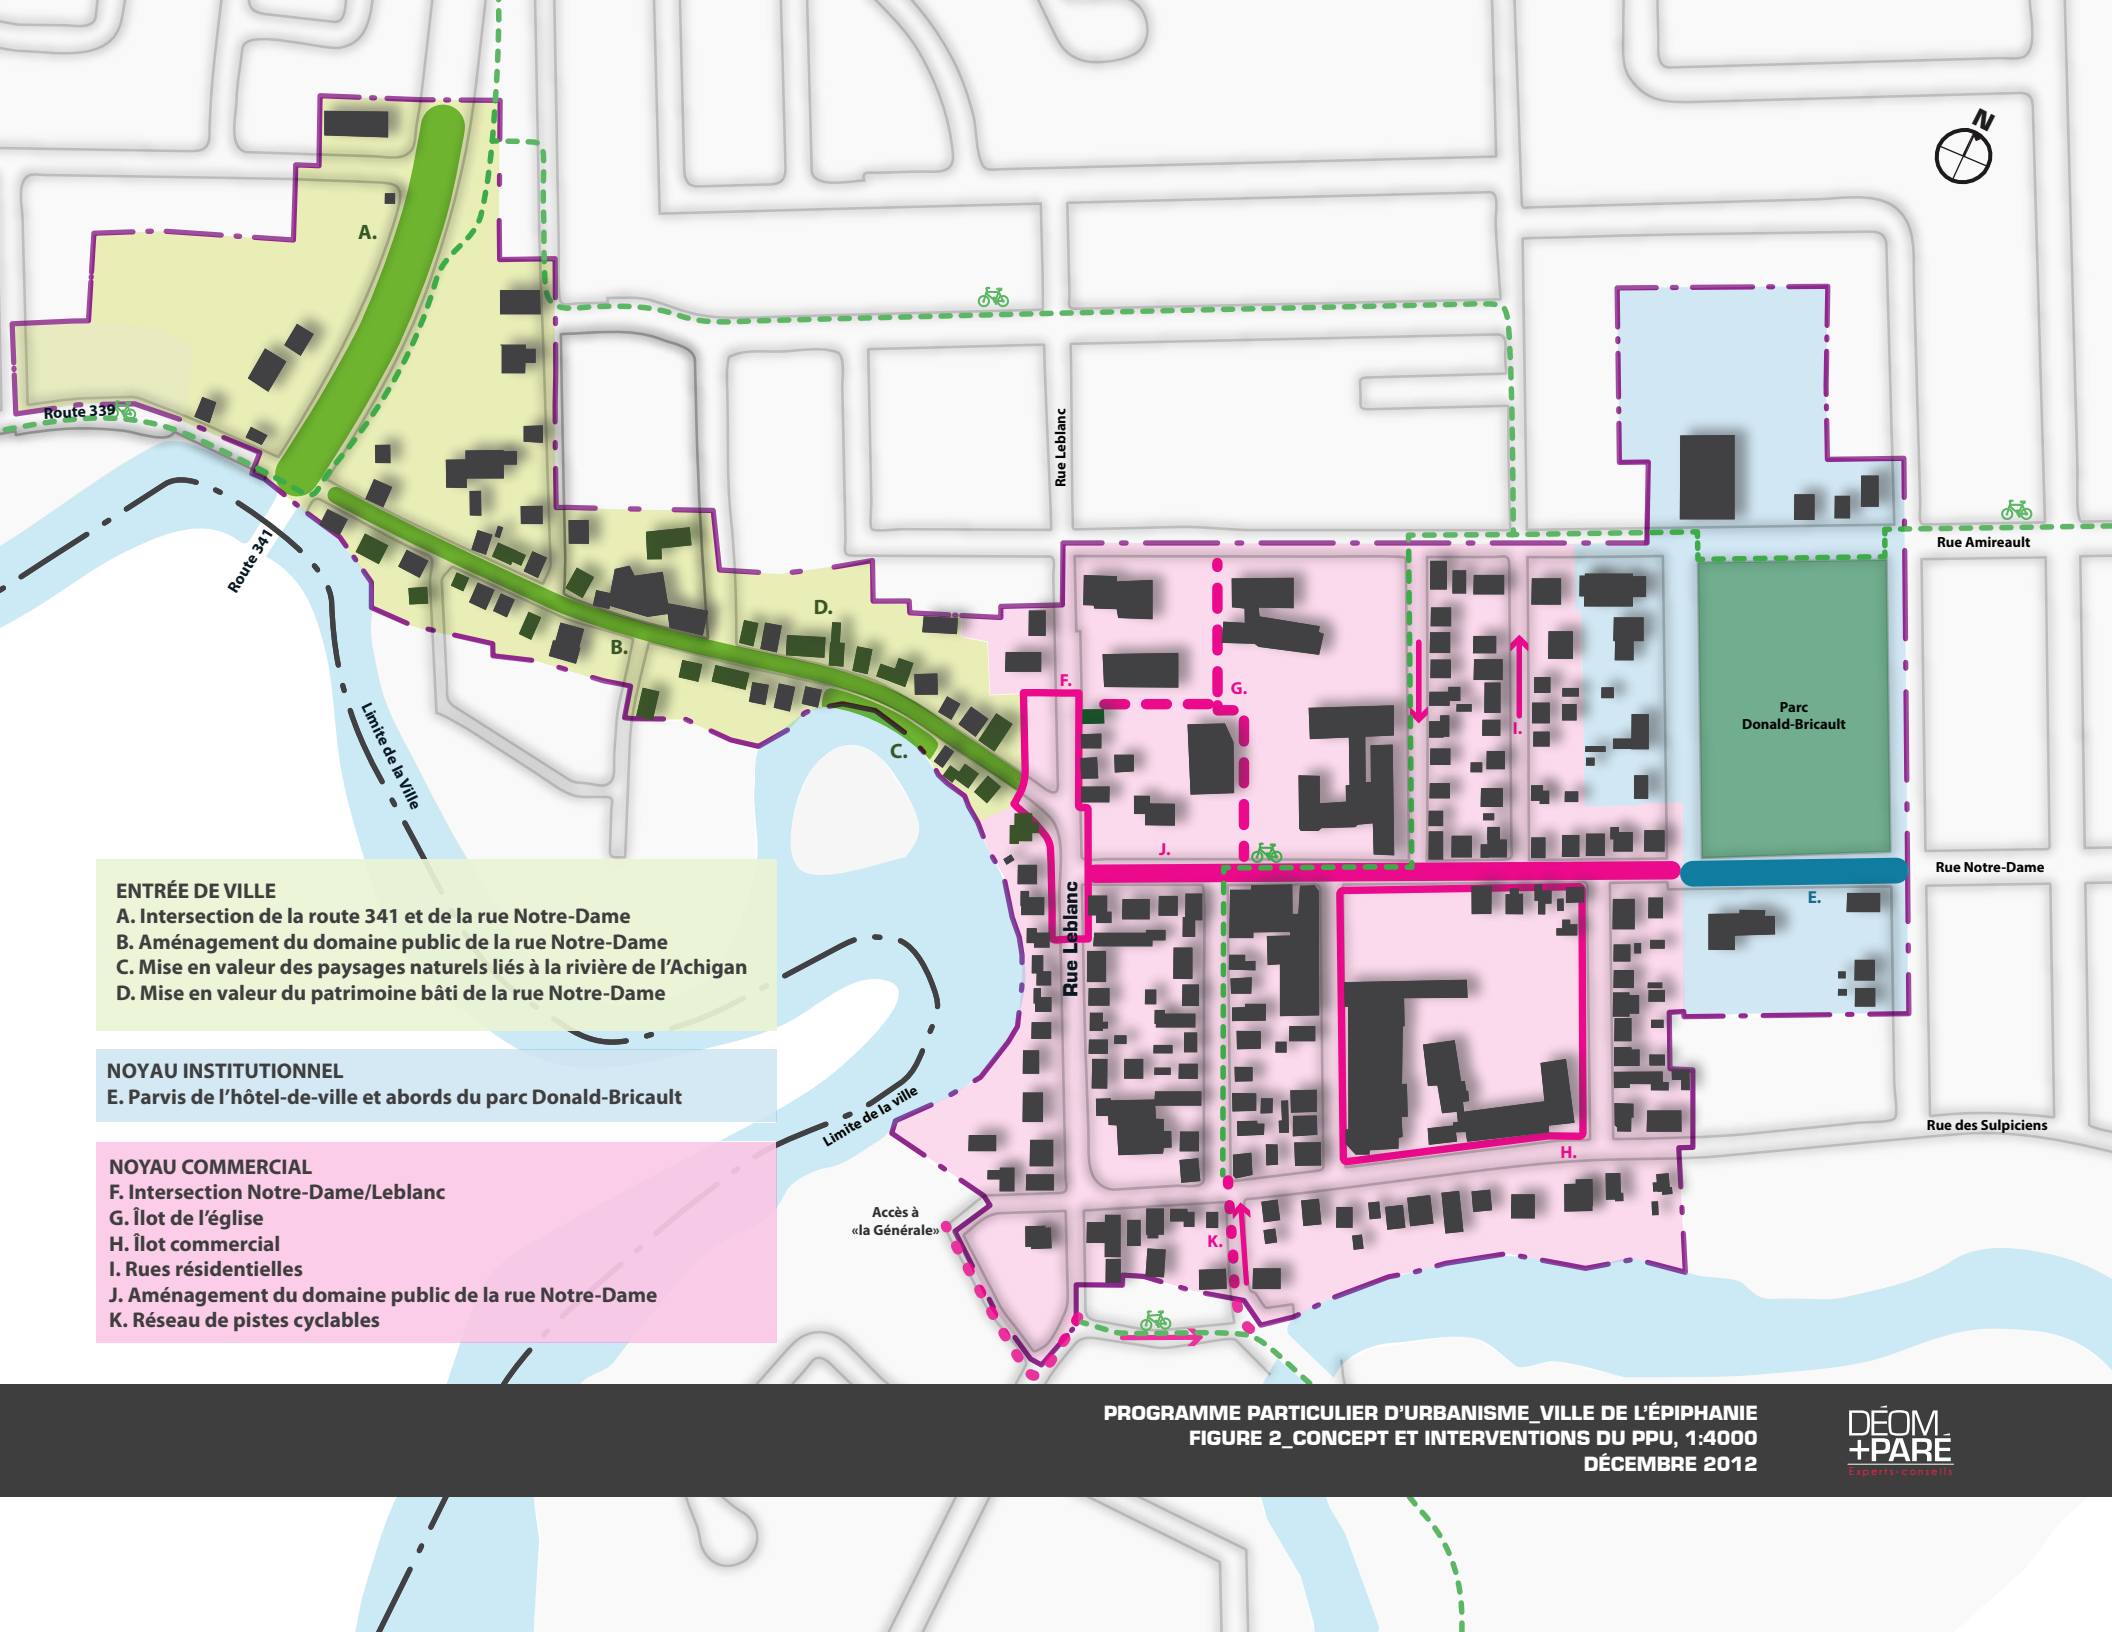

ENTRÉE DE VILLE


- A. Intersection de la route 341 et de la rue Notre-Dame
- B. Aménagement du domaine public de la rue Notre-Dame
- C. Mise en valeur des paysages naturels liés à la rivière de l'Achigan
- D. Mise en valeur du patrimoine bâti de la rue Notre-Dame

NOYAU INSTITUTIONNEL

- E. Parvis de l'hôtel-de-ville et abords du parc Donald-Bricault


NOYAU COMMERCIAL

- F. Intersection Notre-Dame/Leblanc
- G. Îlot de l'église
- H. Îlot commercial
- I. Rues résidentielles
- J. Aménagement du domaine public de la rue Notre-Dame
- K. Réseau de pistes cyclables

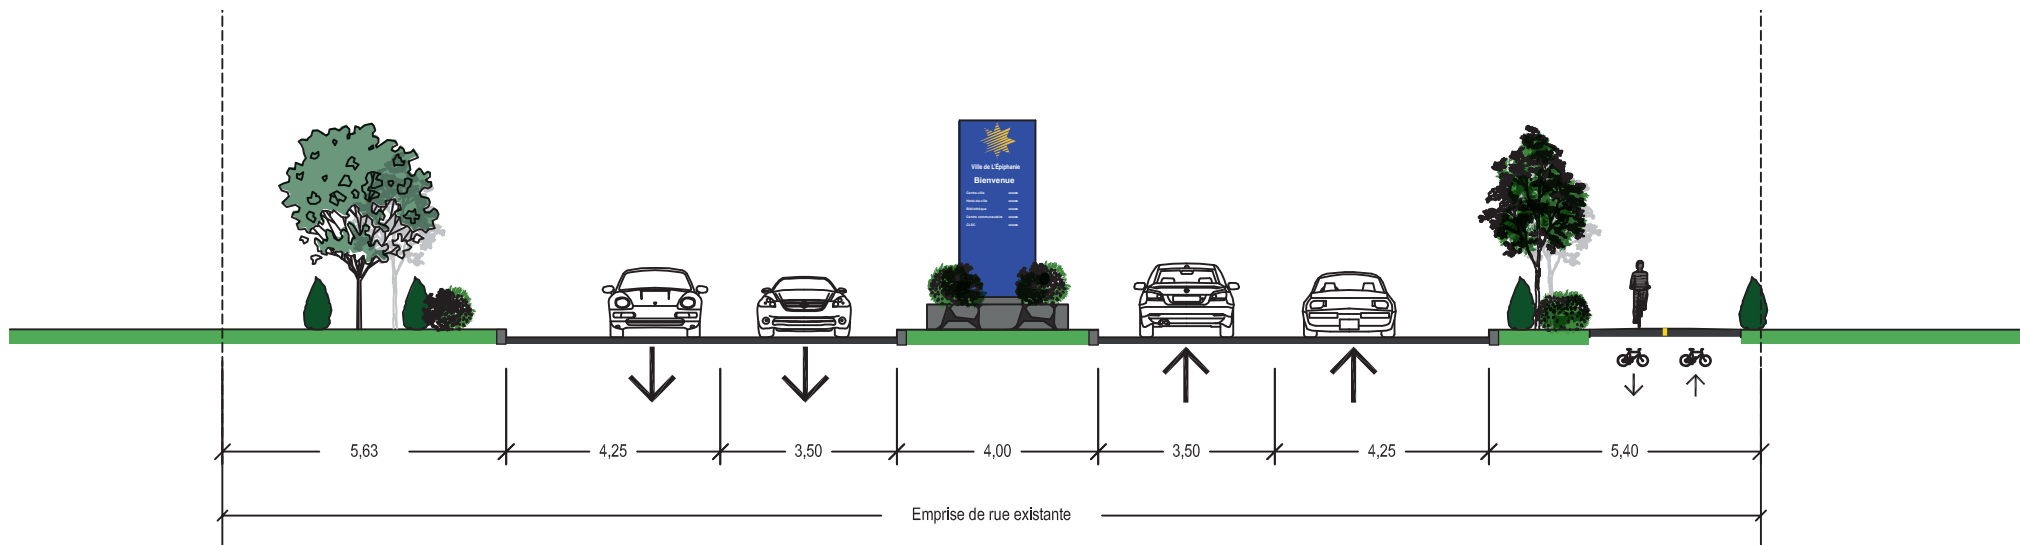


PROGRAMME PARTICULIER D'URBANISME_VILLE DE L'ÉPIPHANIE
FIGURE 3_COUPÉ DE L'ENTRÉE DE VILLE - INTERSECTION ROUTE 339 ET ROUTE 341. 1:150
DÉCEMBRE 2012

DÉOM
+PARÉ
Experts-conseils

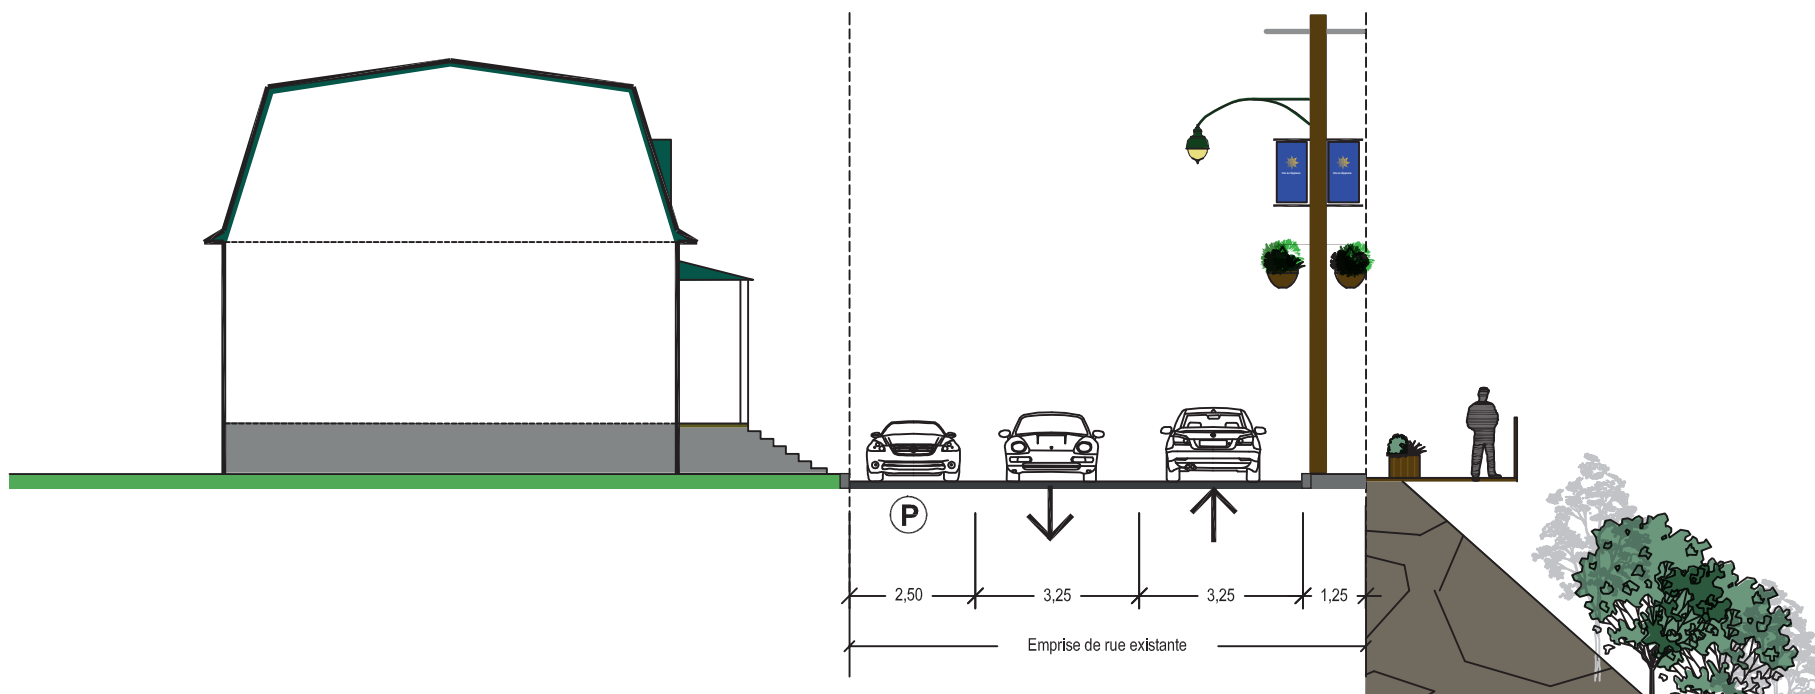

PROJET 12-140_PROGRAMME PARTICULIER D'URBANISME_VILLE DE L'ÉPIPHANIE
FIGURE 4_COUPÉ DU BELVÈDÈRE PROPOSÉ ET DE LA RUE NOTRE-DAME, 1:150
DÉCEMBRE 2012


DÉOM
+PARÉ
Experts-conseils

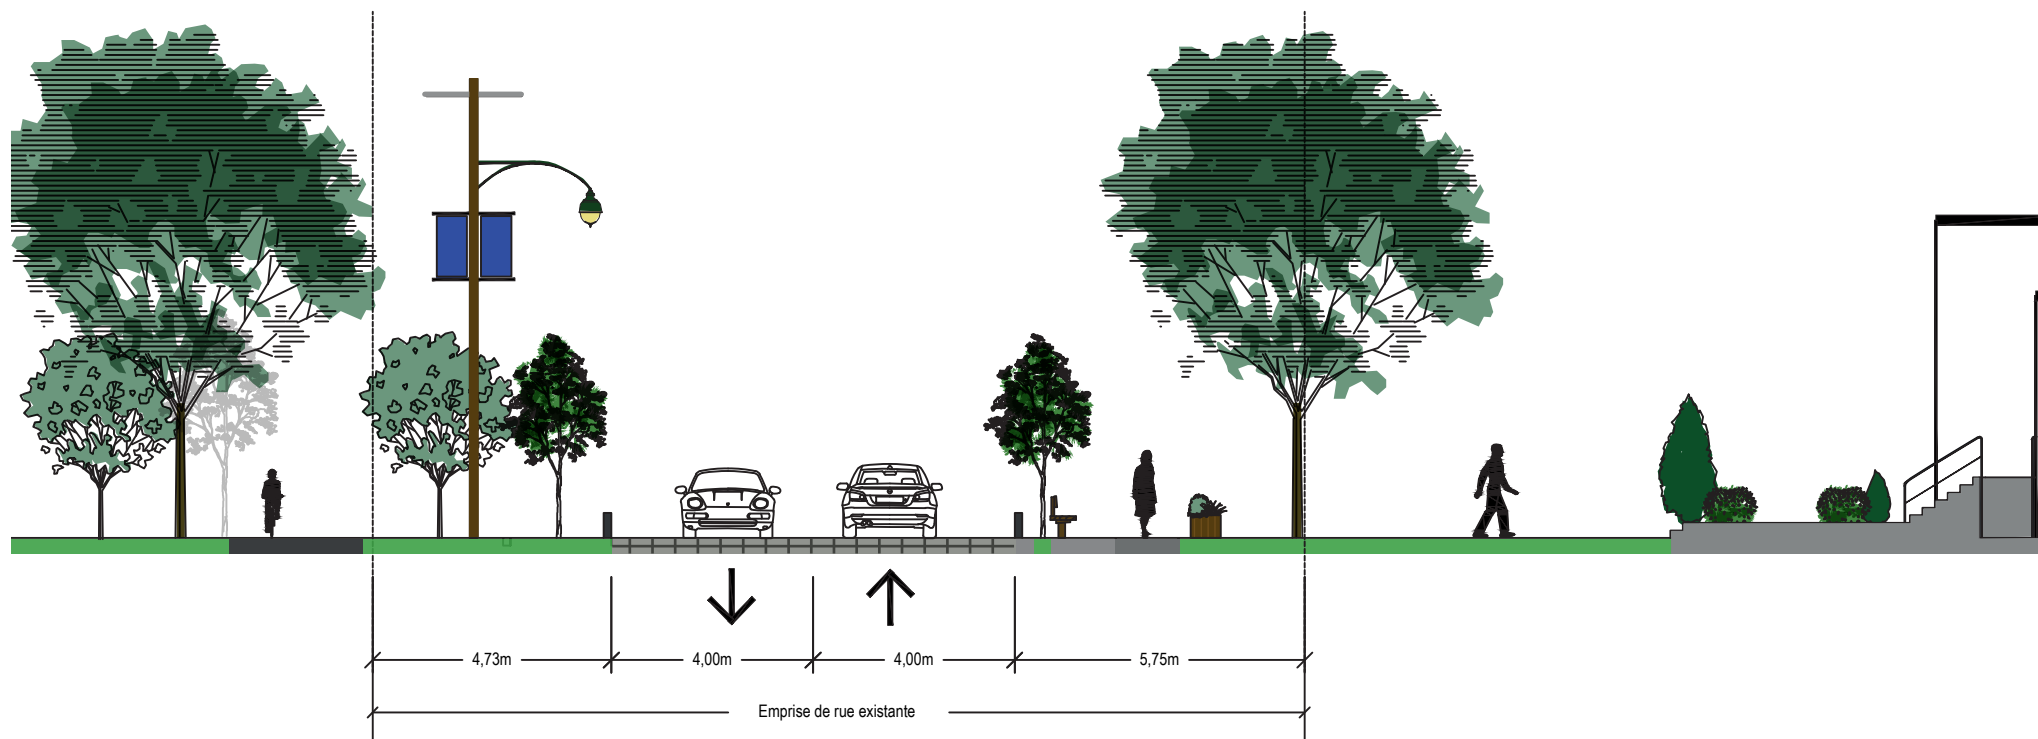


PROJET 12-140_PROGRAMME PARTICULIER D'URBANISME_VILLE DE L'ÉPIPHANIE
 FIGURE 5_COUPE DE LA RUE NOTRE-DAME, FACE À L'HÔTEL-DE-VILLE, 1:150
 DÉCEMBRE 2012



PROGRAMME PARTICULIER D'URBANISME_VILLE DE L'ÉPIPHANIE
FIGURE 6_PLAN DE L'INTERSECTION DES RUES NOTRE-DAME ET LEBLANC, 1:400
DÉCEMBRE 2012

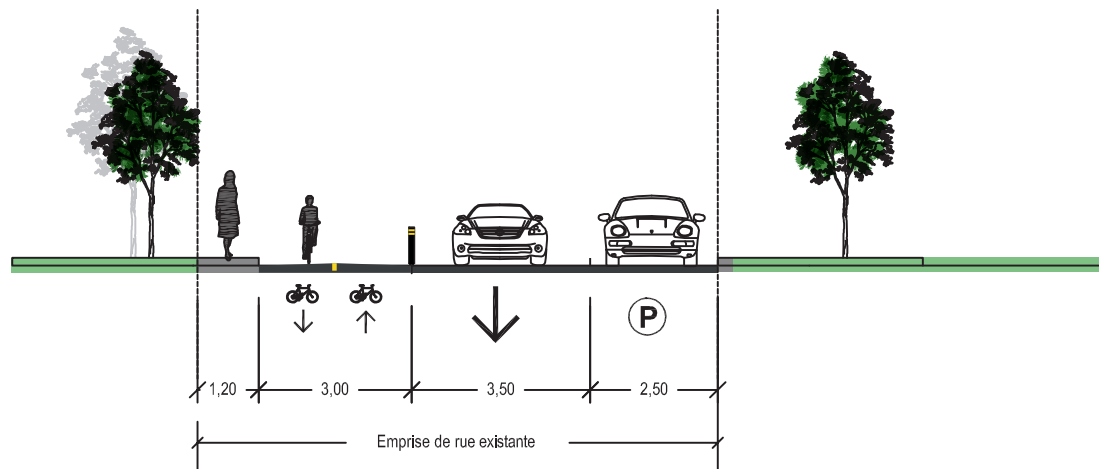

PROGRAMME PARTICULIER D'URBANISME_VILLE DE L'ÉPIPHANIE
FIGURE 7_COUPE DE LA RUE SAINT-JOSEPH, 1:150
DÉCEMBRE 2012

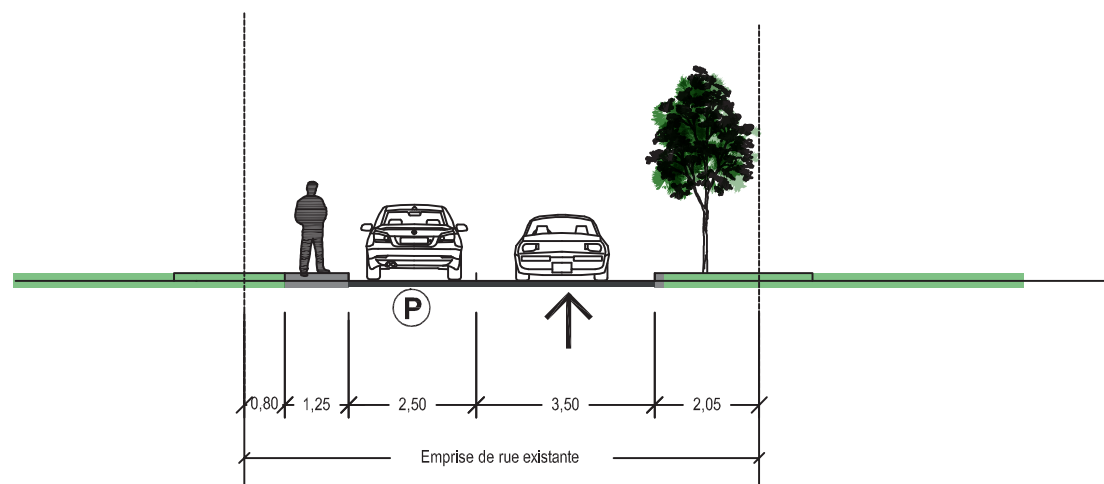

PROGRAMME PARTICULIER D'URBANISME_VILLE DE L'ÉPIPHANIE
FIGURE 8_COUPE DE LA RUE CHARPENTIER, 1:150
DÉCEMBRE 2012